



一般Aタイプ
56.565㎡ 6戸

身体障害者用Aタイプ
56.565㎡ 1戸

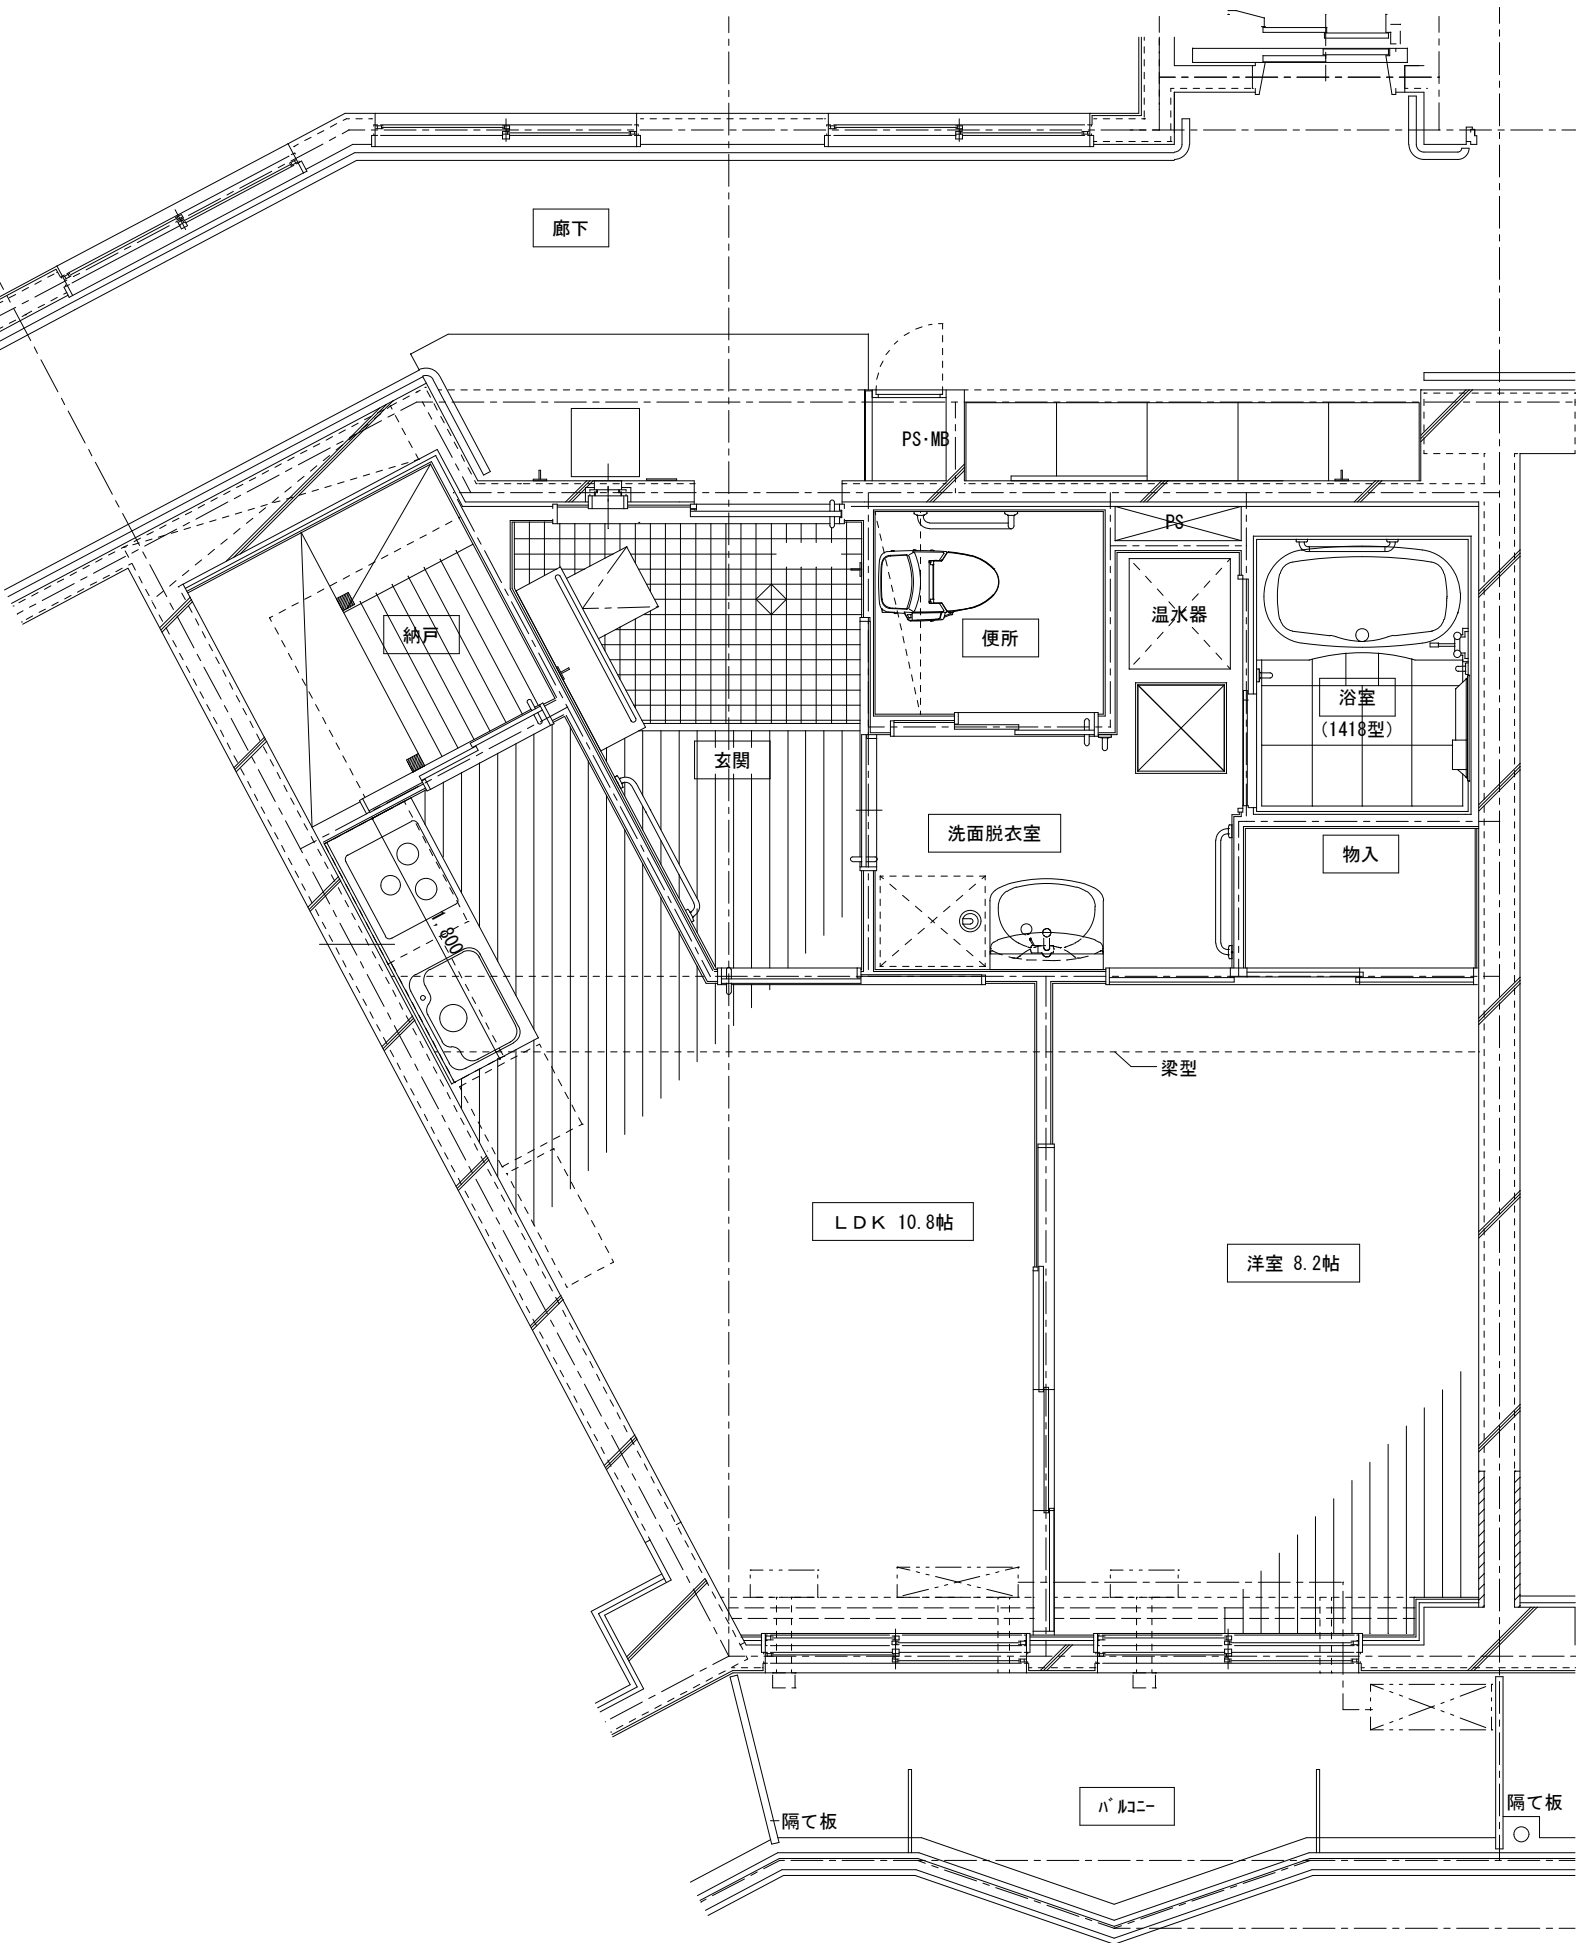

一般 B Type
56.656㎡ 4戸

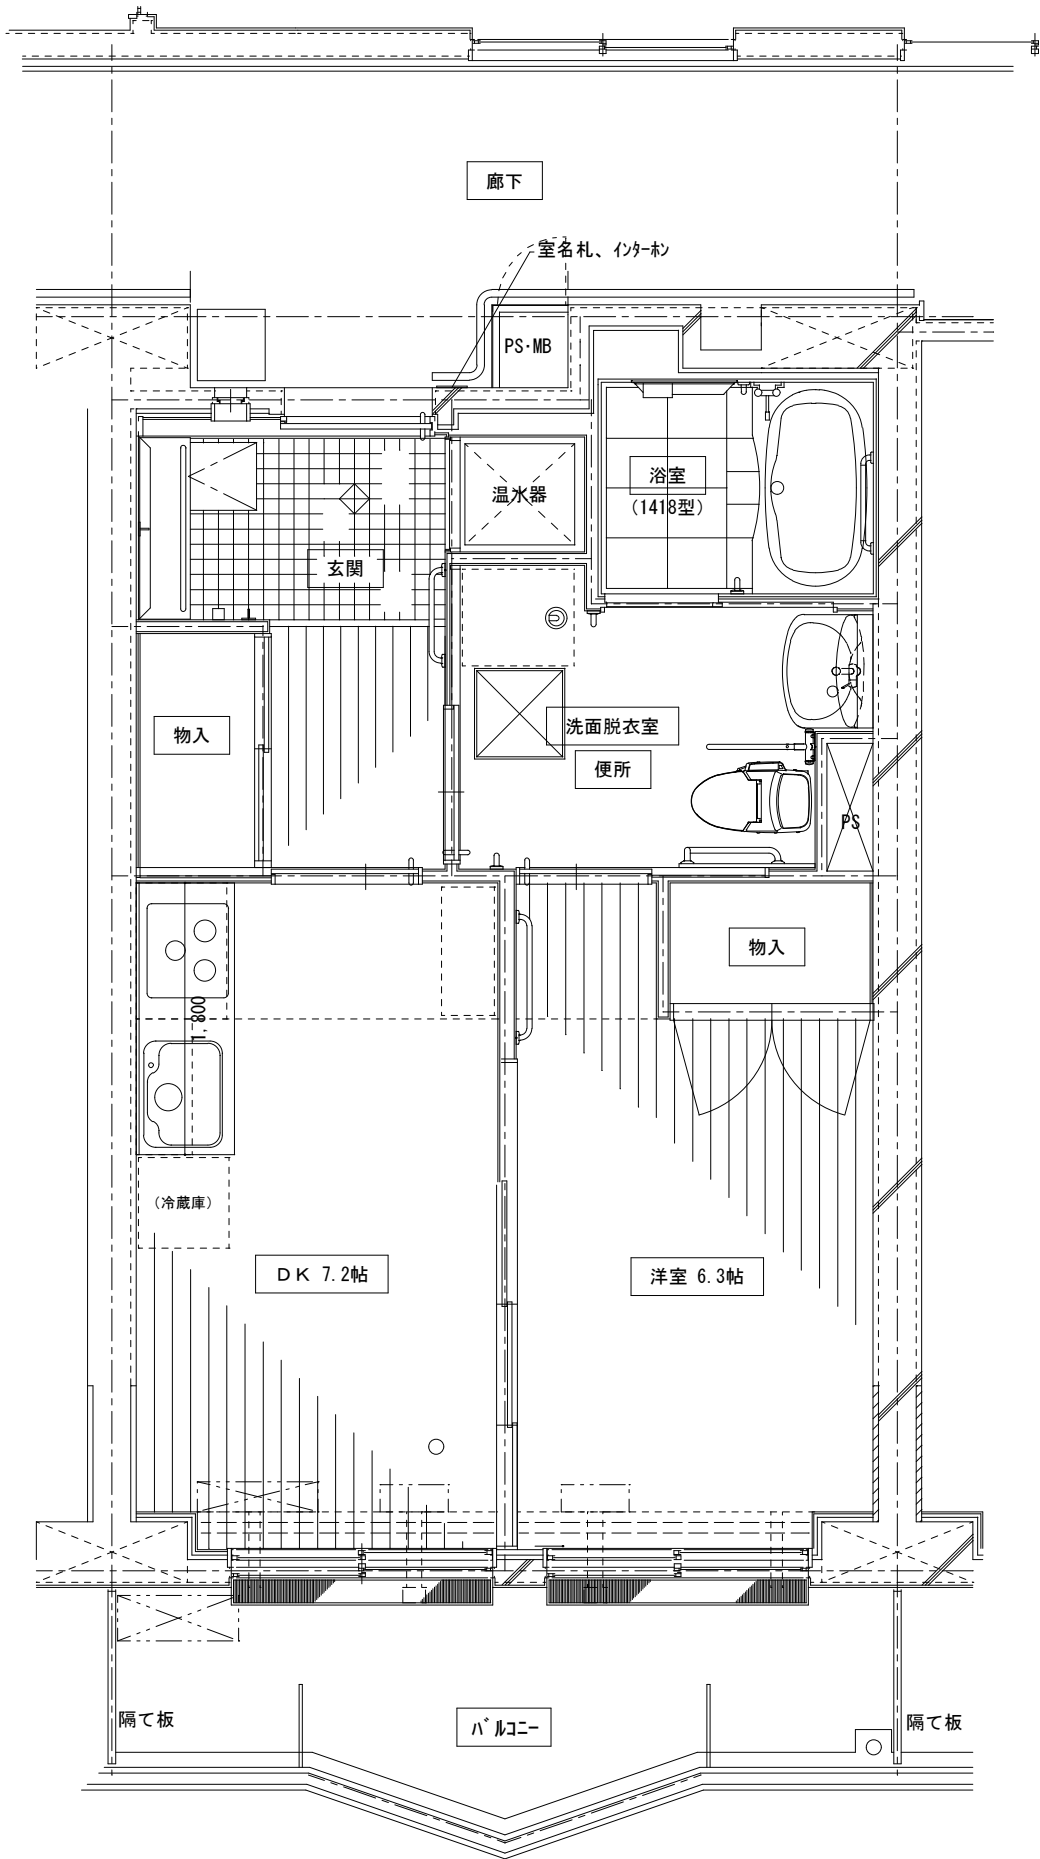

一般Cタイプ
41.758㎡ 18戸

身体障害者用Cタイプ
41.758㎡ 1戸